
RZUT PARTERU

STAROSTWO POWIATOWE
w Ostrowi Mazowieckiej
ul. 3 Maja 98
07-300 Ostrów Mazowiecka

WYKAZ POMIESZCZEŃ

KONDYGNACJA	Nr	POMIESZCZENIE	POSADZKA	POW. [m²]
		Część projektowana		
parter	0-01	Przedpokój	terakota	4,9
parter	0-02	Kuchnia	terakota	11,6
parter	0-03	Salon	panele	21,2
parter	0-04	Hall	panele	1,6
parter	0-05	Schowek	panele	0,9
parter	0-06	Łazienka	terakota	4,8
parter	0-07	Garaż	gres	17,8
parter	0-08	Pom. Gosp.	gres	2,9
			RAZEM	**65,7**

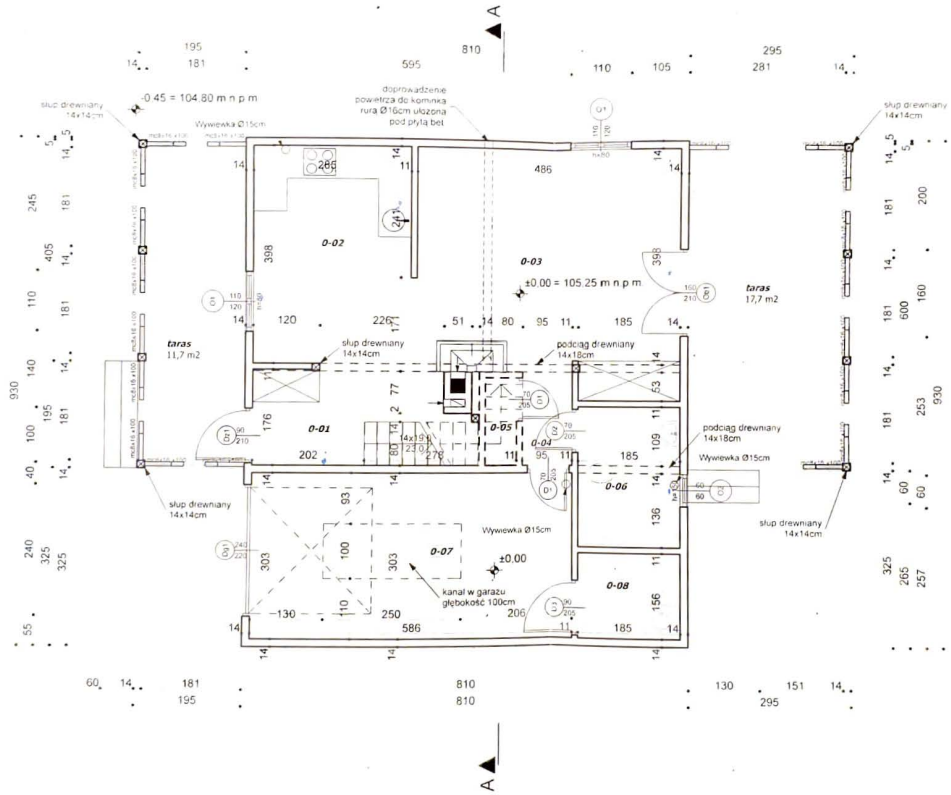

SCIANA ZEWNETRZNA gr.14cm

deska szalowka	2,2
folia wysokoparoprzepuszczalna	
konstrukcja szkieletowo-ryglowa	
wełna mineralna twarda "FASROCK" w systemie SZ.ECOROCK	10,0
folia paroizolacyjna	
poszycie wew. z płyt g-k/ deska strugana	1,8

SCIANA DZIAŁOWA LEKKA 11cm (12cm)

płyty GK zależnie od typu pomieszczenia/ deska strugana	
rusz.t drewniany	10,0
wełna mineralna miedzy slupkami	10,0
płyty GK typ zależnie od rodzaju pomieszczenia/ deska strugana	

UWAGA:
Zewnętrzne elementy drewniane budynku należy zabezpieczyc lakierem impregnacyjnym wodorozcieńczalnym UNIEPAL DREW AQUA KOLOR

Wyroby pokryte lakierem impregnacyjnym UNIEPAL-DREW AQUA KOLOR w ilości co najmniej 200 g/m2, zostały sklasyfikowane w zakresie stopnia palności elementy z drewna i płyt OSB o grubości co najmniej 12 mm - jako **niezapalne (B-s1,d0)**
Okładzina ścienna z drewna o grubości co najmniej 20 mm i gęstości co najmniej 450 kg/m3 oraz płyty OSB o grubości co najmniej 22 mm, pomalowane lakierem impregnacyjnym UNIEPAL-DREW AQUA KOLOR w ilości co najmniej 200 g/m2, zostały sklasyfikowana jako **nierozprzestrzeniająca ognia**

symetria architekci

Budynek letniskowy
nr ew. dz. 2503/8, Brok, gm. Brok

mgr inż. arch. Witold Huk
nr ew. MA-1165, upr. nr 494/89

inż. arch. Wioletta Zbrzeźniak

Rzut parteru

A2


V 2014

1:100

SYMETRIA ARCHITEKCI Al. Lechowska 89, 07-130 Łochów tel. 514 808 592 e-mail: symetria.architekci@wp.pl

RZUT PODDASZA

STAROSTWO POWIATOWE
w Ostrowi Mazowieckiej
ul. 3 Maja 68
07-300 Ostrów Mazowiecka

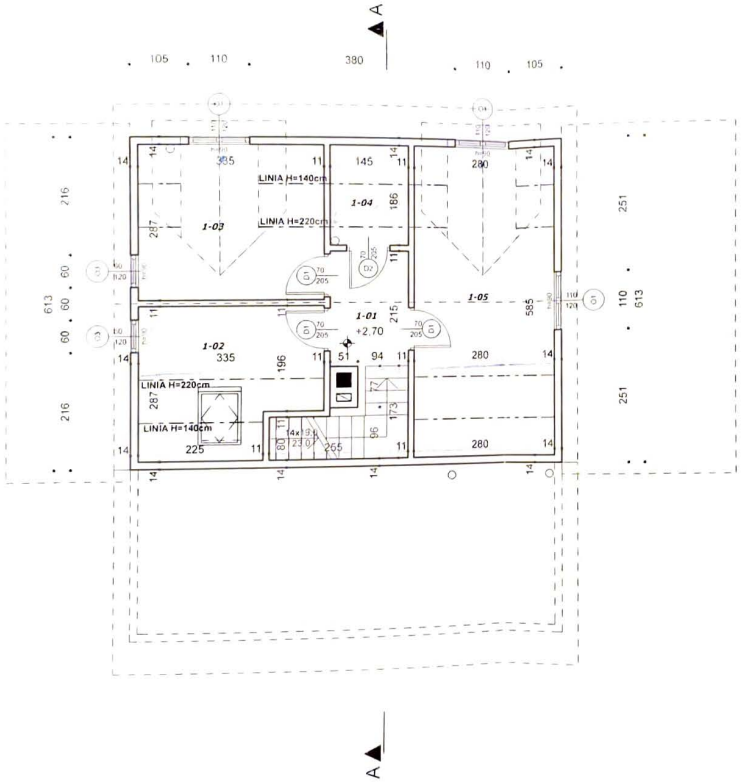

WYKAZ POMIESZCZEŃ

KONDYGNACJA	Nr	POMIESZCZENIE	POSADZKA	PU(m²)	PP(m²)
		Część projektowana			
poddasze	1-01	Przedpokój	panele	3.1	3.1
poddasze	1-02	Pokój	panele	5.9	8.6
poddasze	1-03	Pokój	panele	7.4	9.6
poddasze	1-04	WC	terakota	1.1	2.7
poddasze	1-05	Pokój	panele	11.7	16.4
			RAZEM	**29,2**	**40,4**

ŚCIANA ZEWNĘTRZNA gr.14cm	
deska szalówka	2.2
folia wysokoparoprzepuszczalna	
konstrukcja szkieletowo-ryglowa	
welna mineralna twarda "FASROCK" w systemie SZ-ECOROCK	10.0
folia paroizolacyjna	
poszycie wew. z płyt g-k/ deska strugana	1.8

ŚCIANA DZIAŁOWA LEKKA 11cm (12cm)	
płyty GK zależnie od typu pomieszczenia/ deska strugana	
ruszt drewniany	10.0
welna mineralna miedzy slupkami	10.0
płyty GK typ zależnie od rodzaju pomieszczenia/ deska strugana	

UWAGA:
Zewnętrzne elementy drewniane budynku należy zabezpieczyć lakierem impregnacyjnym wodoroozcieńczalnym UNIEPAL DREW AQUA KOLOR.

Wyroby pokryte lakierem impregnacyjnym UNIEPAL-DREW AQUA KOLOR w ilości co najmniej 200 g/m2, zostały sklasyfikowane w zakresie stopnia palności: elementy z drewna i płyt OSB o grubości co najmniej 12 mm - jako **niezapalne (B-s1,d0)**.
Okładzina ścienna z drewna o grubości co najmniej 20 mm i gęstości co najmniej 450 kg/m3 oraz płyty OSB o grubości co najmniej 22 mm, pomalowane lakierem impregnacyjnym UNIEPAL-DREW AQUA KOLOR w ilości co najmniej 200 g/m2, zostały sklasyfikowana jako **nierozprzestrzeniająca ognia**.

symetria architekci

TEMAT OPRACOWANIA: **Budynek letniskowy**
ADRES: nr ew. dz. 2503/8, Brok, gm. Brok
PROJEKTOWAŁ: mgr inż. arch. Witold Huk, nr rej. MA-1165, upr. nr 484/69 — PODPIS:
AUTOR OPRACOWANIA: inż. arch. Wioletta Zbrzeźniak — PODPIS:
RYSUNEK: **Rzut poddasza** — NUMER RYS.: **A4**
DATA: V 2014 — SKALA: 1:100
SYMETRIA ARCHITEKCI: A. Lechowska 89, 07-130 Łochów, tel. 514-806-592, e-mail: symetria.architekci@wp.pl